Rzut inst. wod.-kan.

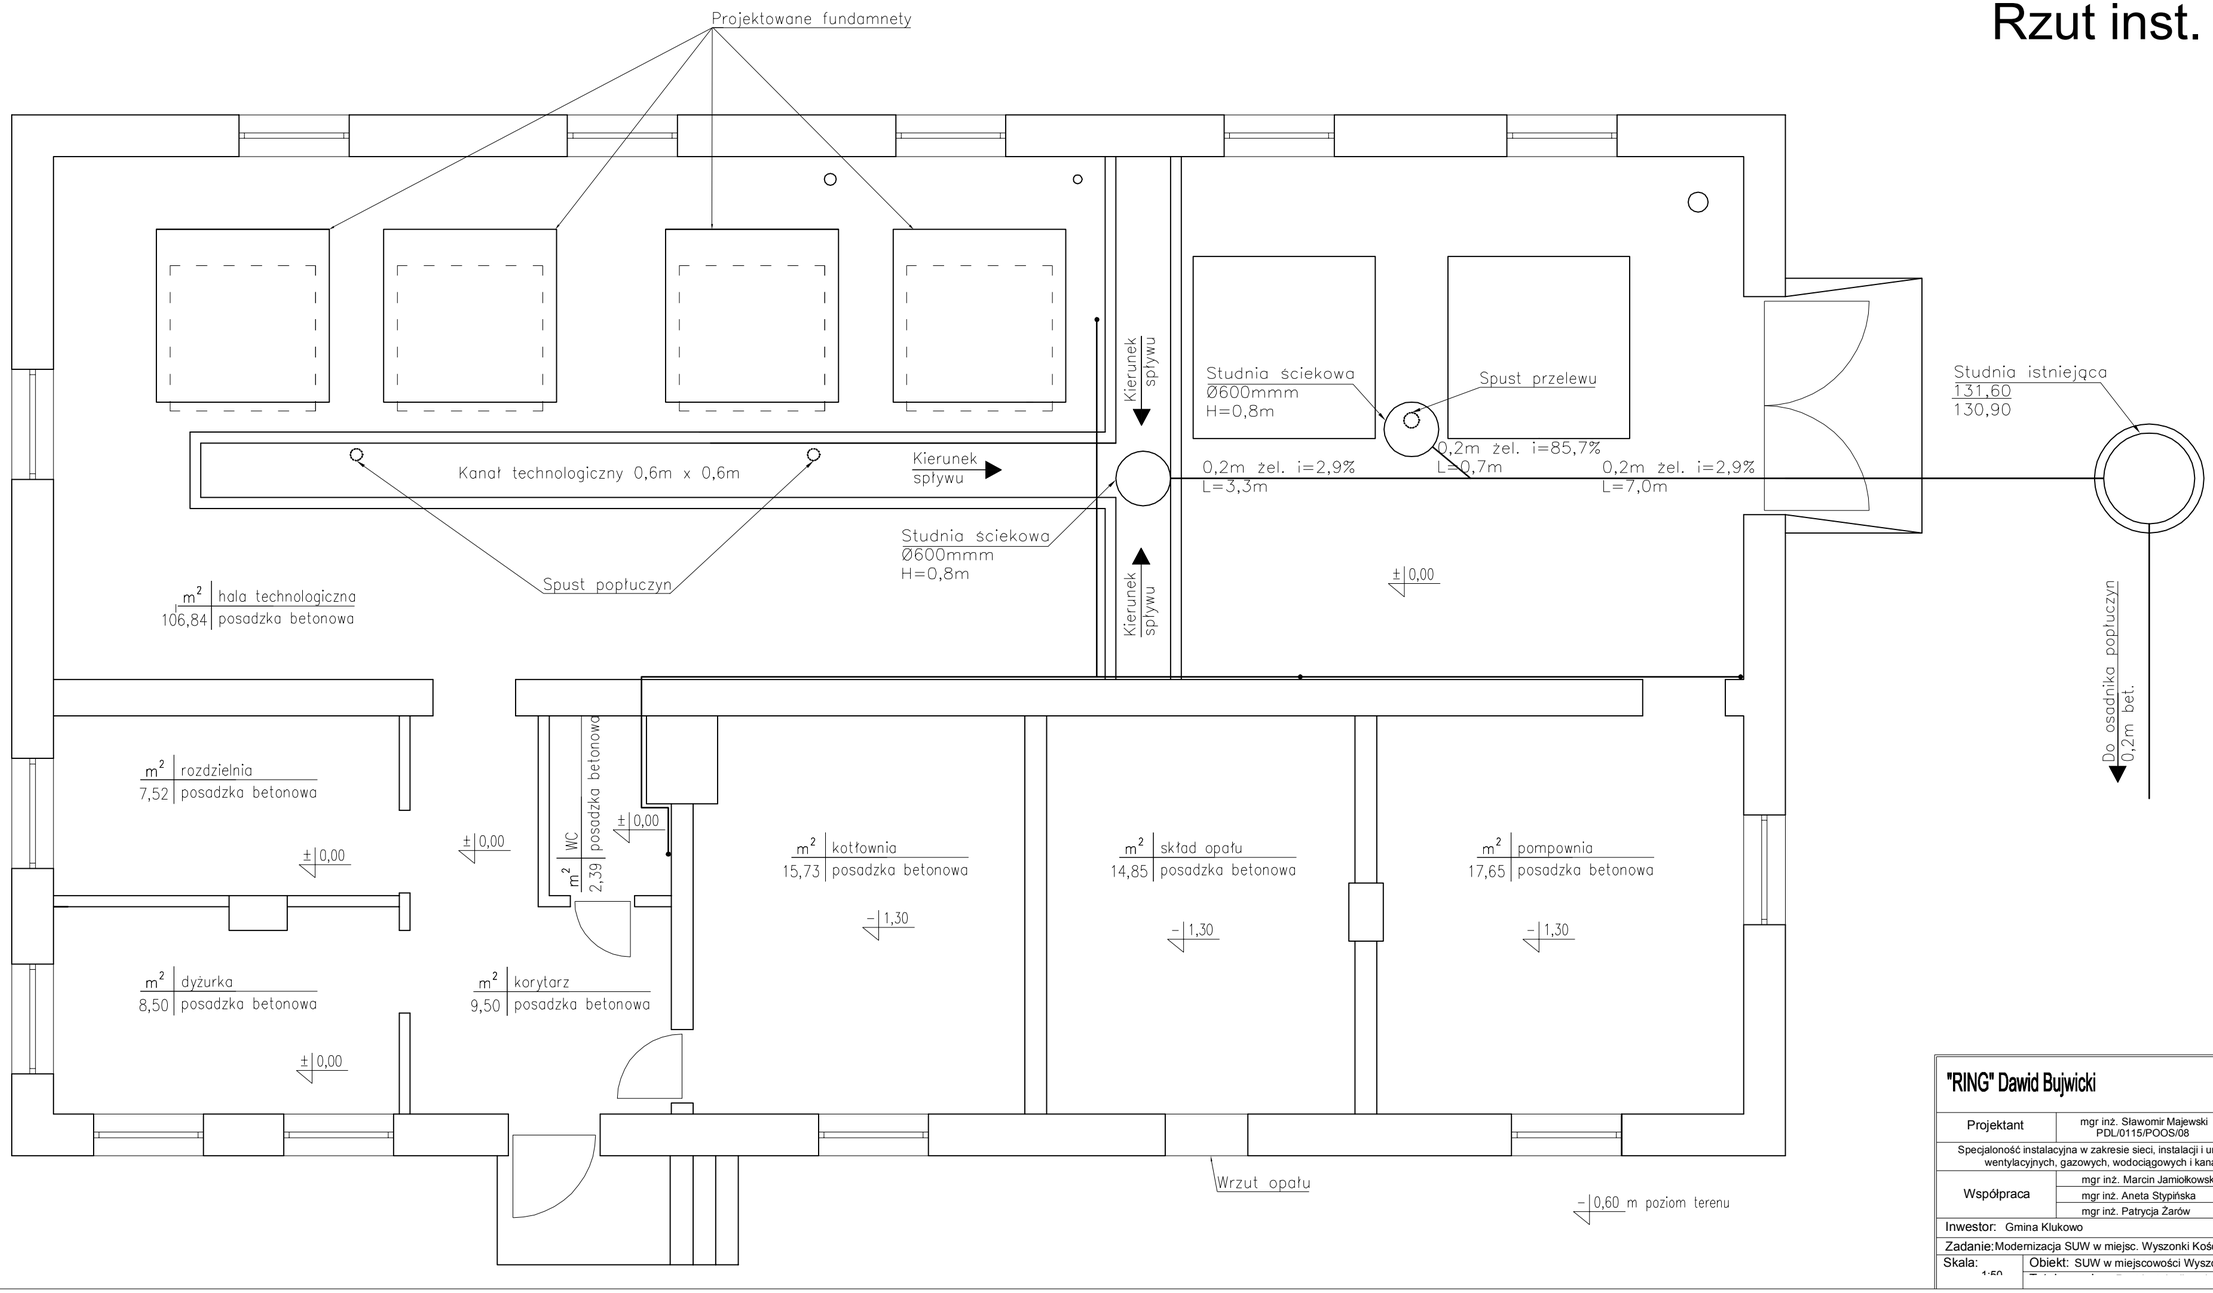

"RING" Dawid Bujwicki		18-106 Niewodnica Kościelna ul. Miętowa 5	
Projektant	mgr inż. Sławomir Majewski PDL/0115/POOS/08		Data: 21.04.2015
Specjalność instalacyjna w zakresie sieci, instalacji i urządzeń cieplnych, wentylacyjnych, gazowych, wodociągowych i kanalizacyjnych			
Współpraca	mgr inż. Marcin Jamiołkowski		Projekt budowlany
	mgr inż. Aneta Stypińska		
	mgr inż. Patrycja Żarów		
Inwestor: Gmina Klukowo			
Zadanie: Modernizacja SUW w miejsc. Wyszonki Kościelne gm. Klukowo – etap I.			Nr rysunku: 5
Skala: 1:50	Obiekt: SUW w miejscowości Wyszonki Kościelne		