


PRZESZKROJ NORMALNY

Skala 1 : 50

odc. I km 0+000 – 0+348,56 i 0+413,18 – 0+763,25

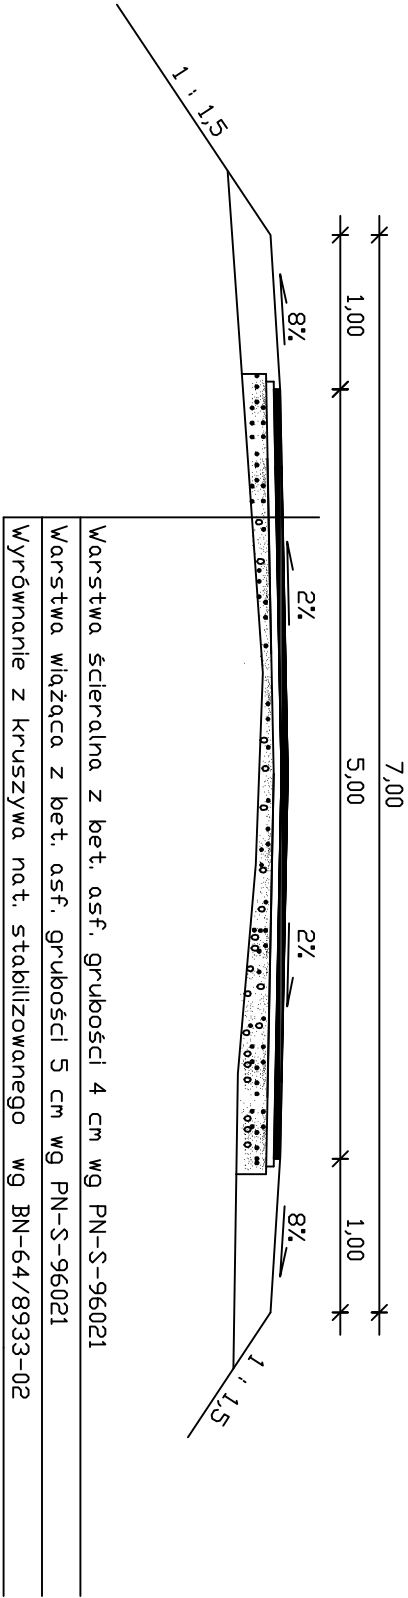

OBIEKT :	Przebudowa drogi gminnej Stare Kostry - Kostry - Podsetkowiec Nr 108087B odc. I w km 0+000 – 0+763,25 i odc. II w km 0+000 – 0+494 Działki nr 784/1j 786j 125j 191/1j 190j 148.
STADIUM :	PROJEKT BUDOWLANY – WYKONAWCZY
TYTUŁ :	Przekrój normalny
PROJEKTANT :	mgr. inż. Grzegorz Wiszowaty
SKALA : 1:50	nr ewidencyjny uprawnień PDL/0125/PDD/09
DATA: 10.06.2010r.	
ASYSTENT PROJEKTANTA:	mgr Edyta Wiszowata