


# Rzut stacji uzdatniania wody

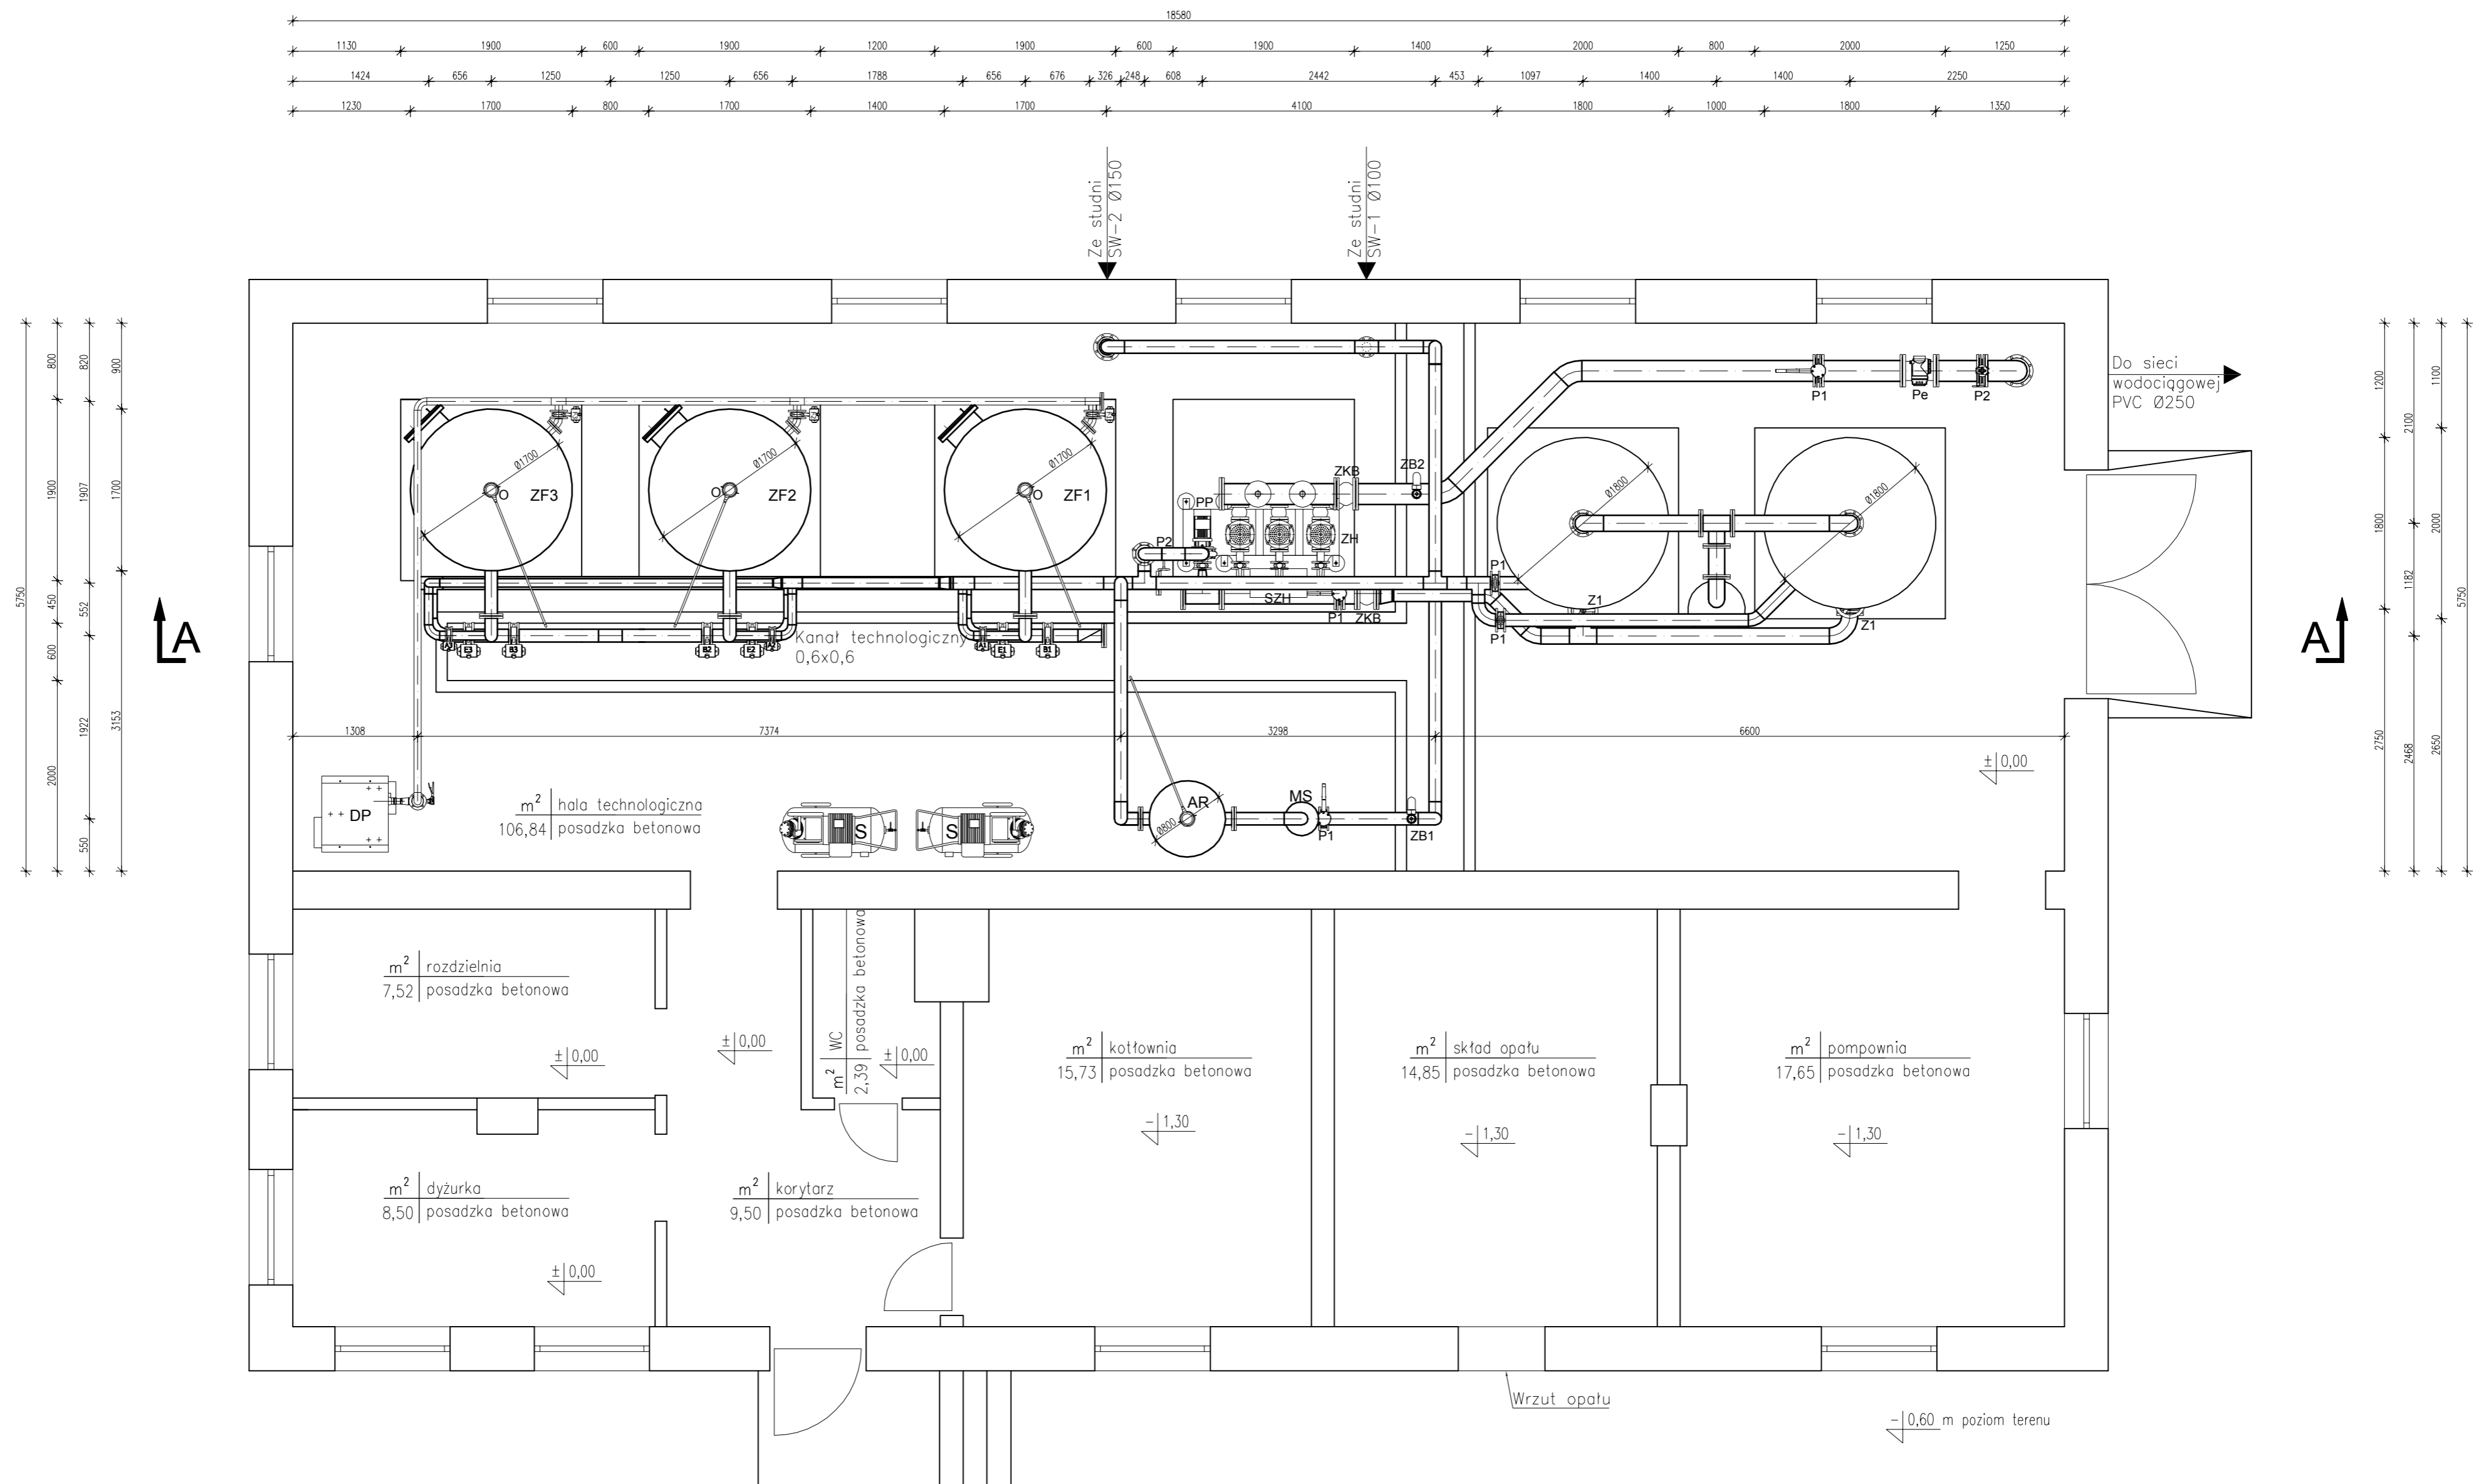

<b>"RING" Dawid Bujwiczki</b>		18-106 Niewodnica Kościelna ul. Miętowa 5
Projektant	mgr inż. Sławomir Majewski PDL0115/P003/06	Data: <b>21.04.2015</b>
Współpraca	mgr inż. Marcin Jamiolkowski mgr inż. Aneta Stypińska mgr inż. Patrycja Zarów	Projekt budowlany
Investor:	Gmina Klukowo	Nr rysunku: <b>2</b>
Zadanie:	Modernizacja SUW w miejsc. Wyszonki Kościelne gm. Klukowo – etap I.	
Skala:	1:50	Objekt: SUW w miejscowości Wyszonki Kościelne