


Rozdzielacz sprężonego powietrza

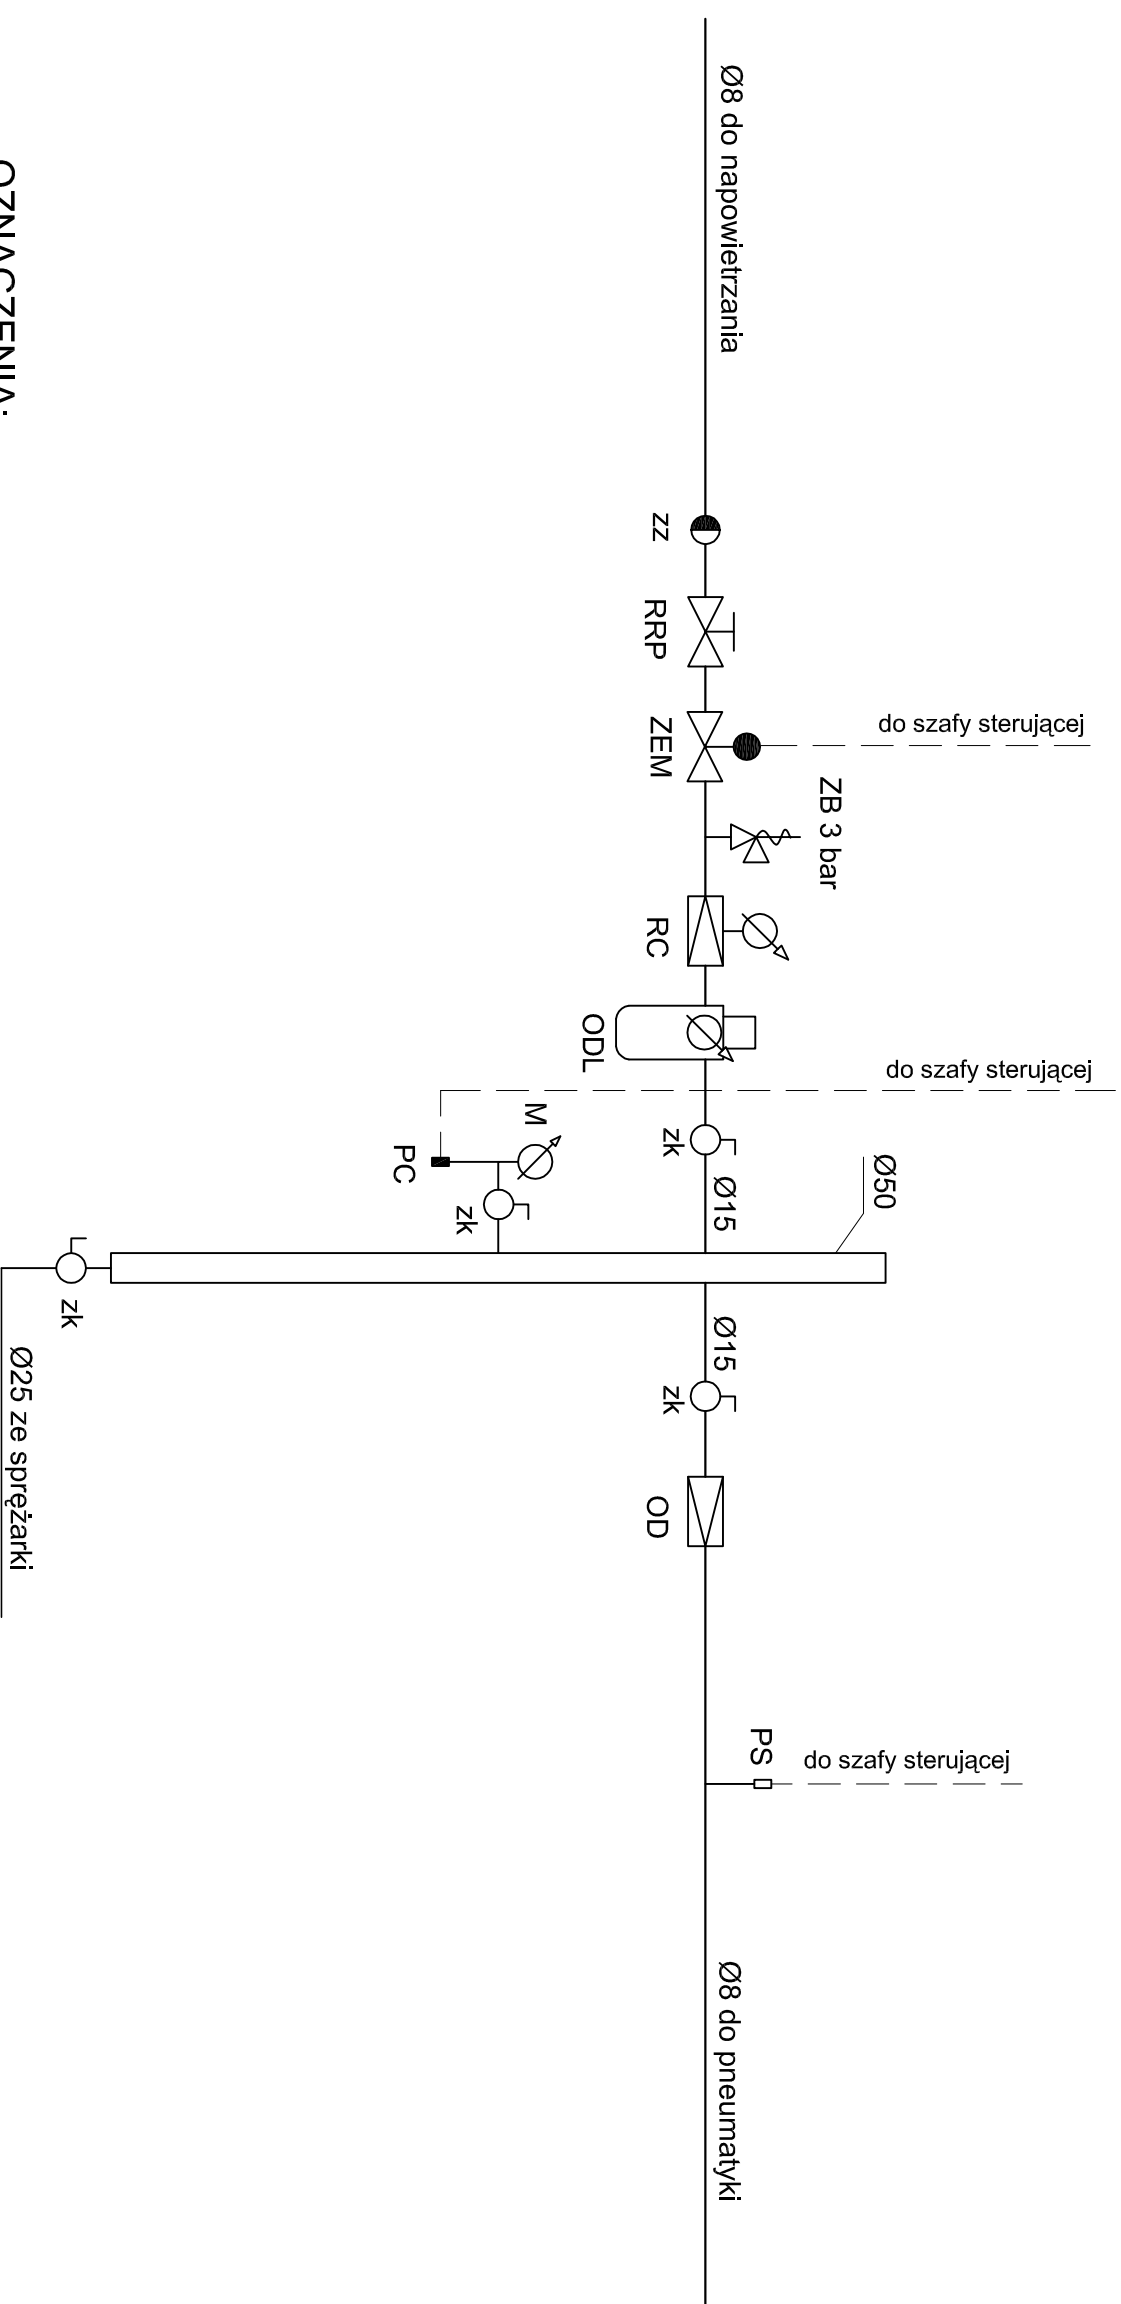

OZNACZENIA:

- zk - zawór odcinający kulowy
- zz - zawór zwrotny
- ZEM - zawór elektromagnetyczny
- M - manometr tarczowy
- RC - reduktor ciśnienia
- OD - odwadniacz
- ODL - odolejacz
- RRP - ręczny zawór regulacji przepływu
- ZB - membranowy zawór bezpieczeństwa - 3bar
- PC - przetwornik ciśnienia
- PS - łącznik ciśnienia

"RING" Dawid Bujwicki

18-106 Niewodnica Kościelna
ul. Miętowa 5

Projektant	mgr inż. Sławomir Majewski PDL/0115/POOS/08	Data:	
Specialność	instalacyjna w zakresie sieci, instalacji i urządzeń ciepłych, wentylacyjnych, gazowych, wodociągowych i kanalizacyjnych		21.04.2015r.
Współpraca	mgr inż. Marcin Jamiołkowski	Projekt budowlany	
	mgr inż. Aneta Stypińska		
	mgr inż. Patrycja Żarów		
Investor:	Gmina Klukowo		
Zadanie:	Modernizacja SUW w miejsc. Wyszonki Kościelne gm. Klukowo – etap I.		Nr rysunku:
Skala:	--		4
	Obiekt: SUW w miejscowości Wyszonki Kościelne		
	Tytuł rysunku: Rozdzielacz sprężonego powietrza		