


# Rzut budynku

Projektowane fundamenty

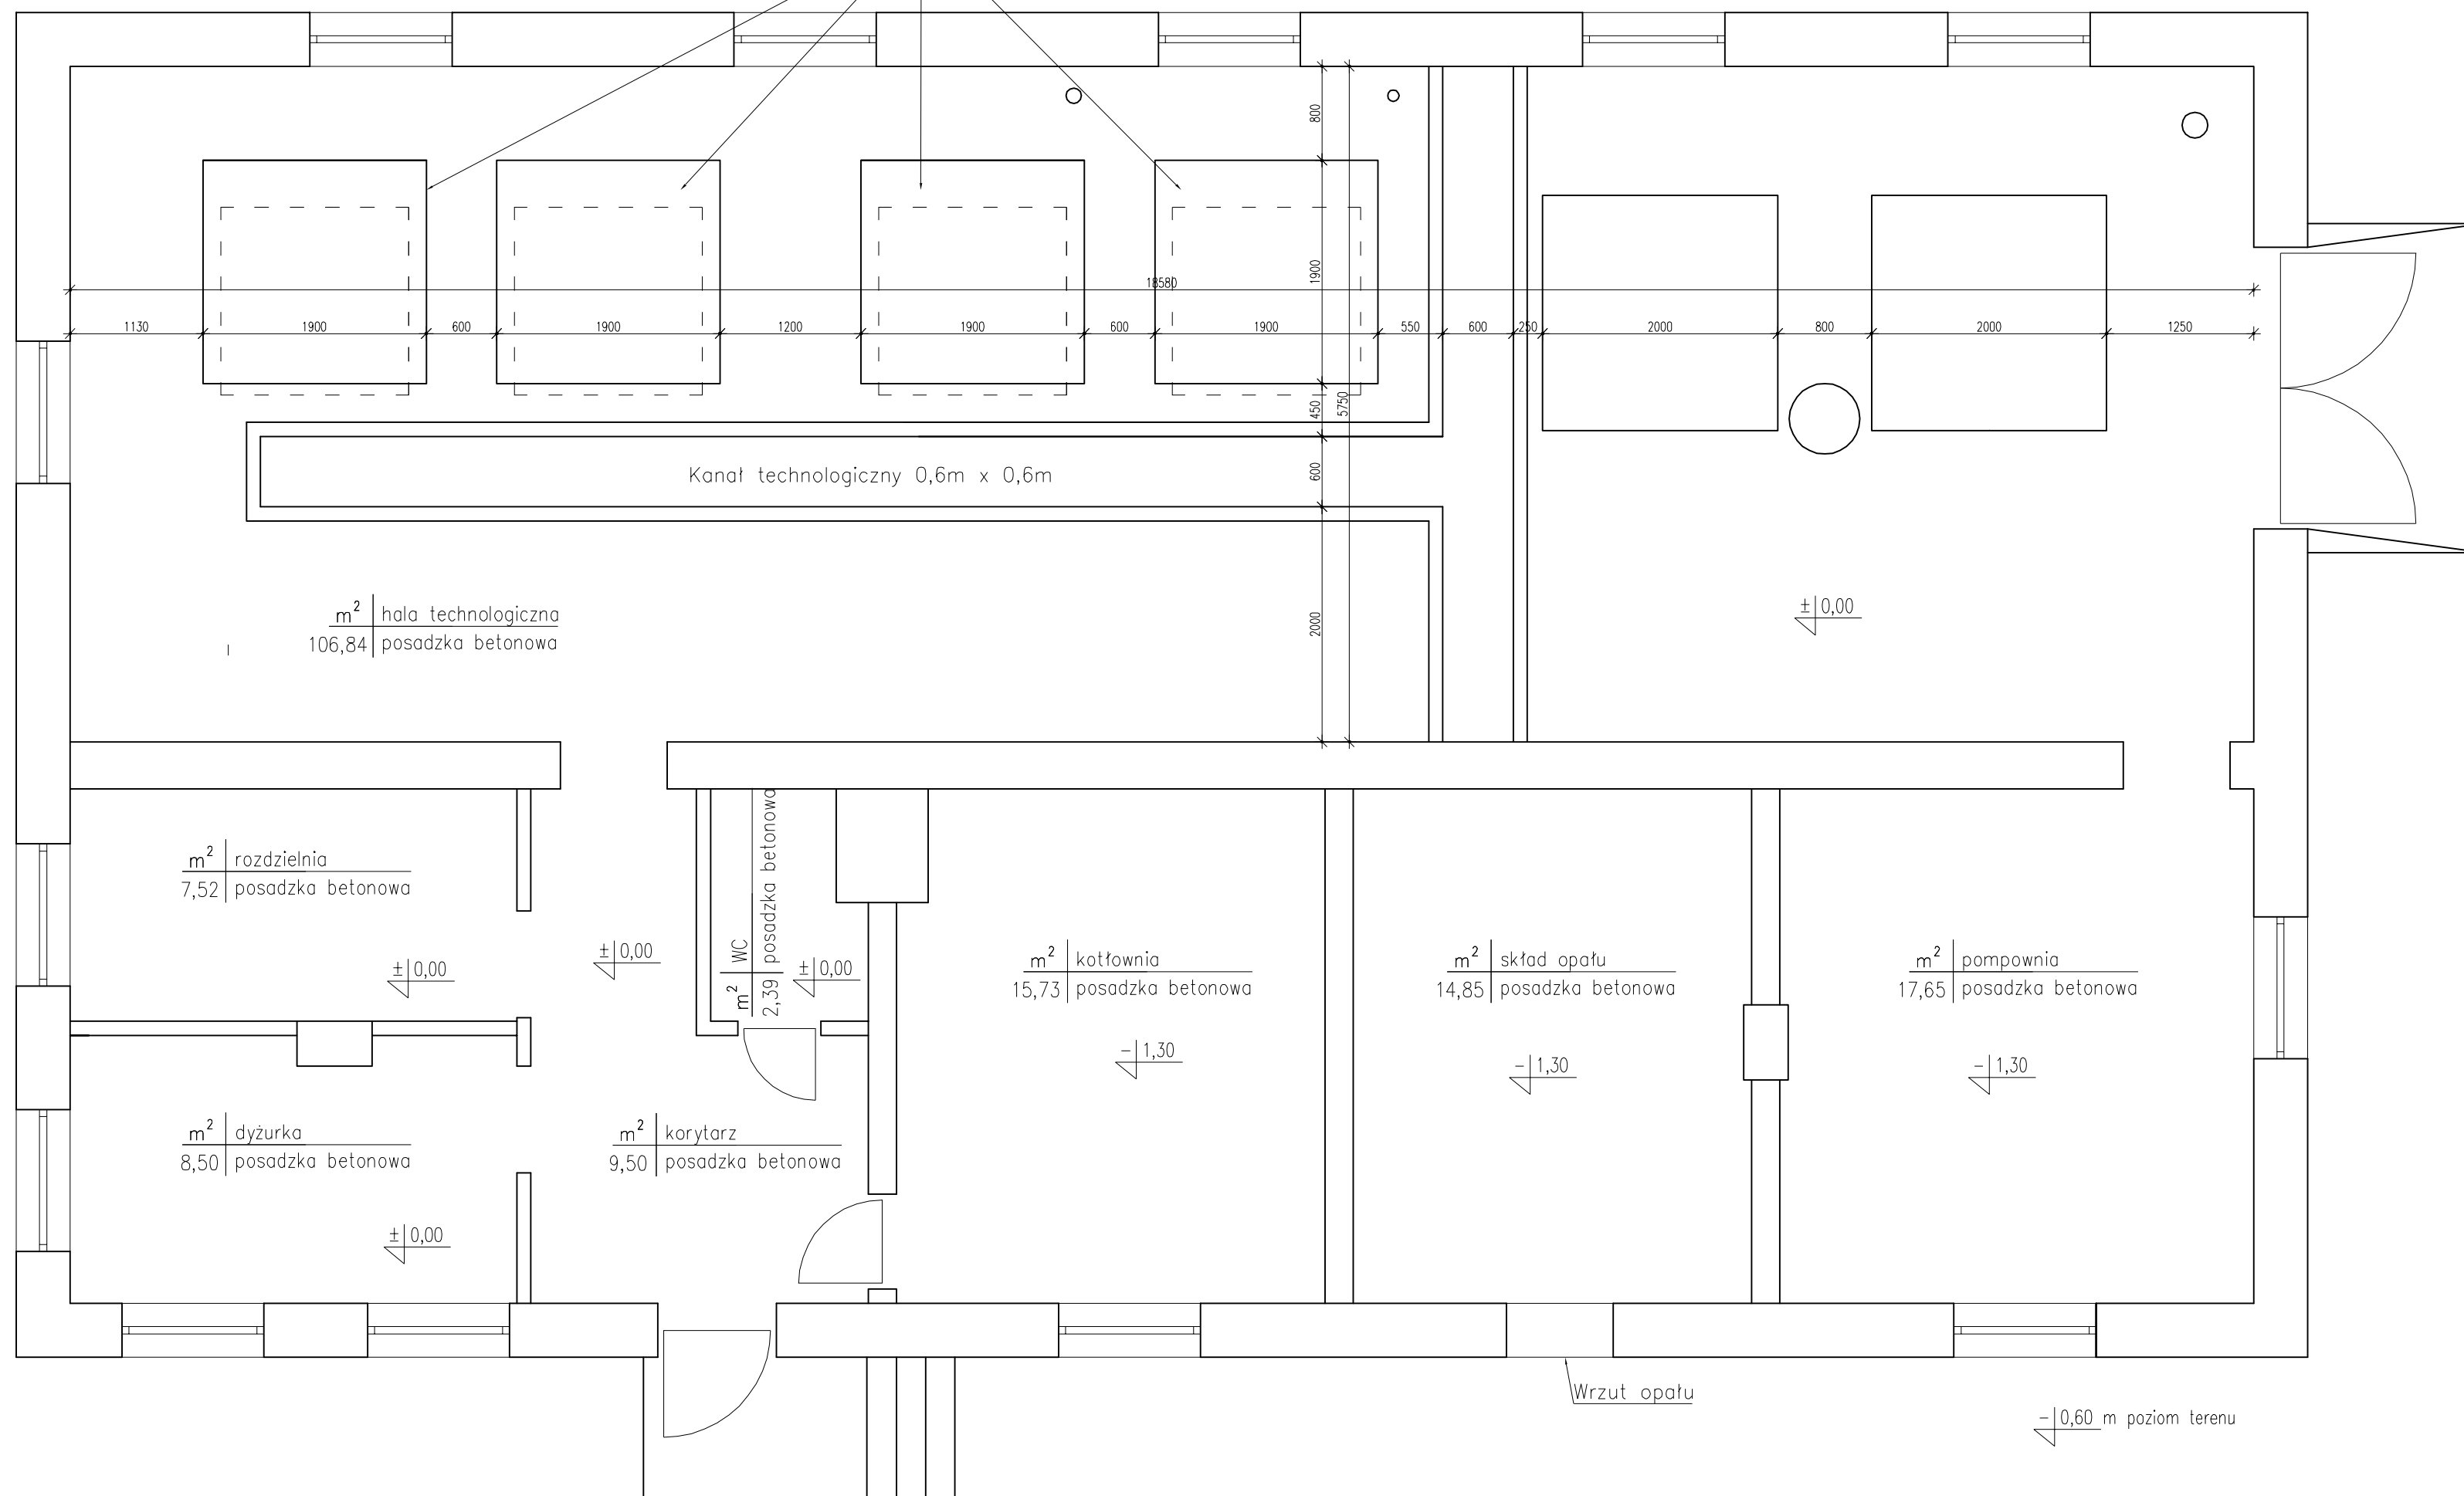

[- - -] Istniejące fundamenty przeznaczone do rozbiórki

<b>"RING" Dawid Bujwicki</b>		18-106 Niewodnica Kościelna ul. Miętowa 5
Projektant	mgr inż. Sławomir Majewski PDL/0115/POOS/08	Data: <b>21.04.2015</b>
Specjalność instalacyjna w zakresie sieci, instalacji i urządzeń ciepłych, wentylacyjnych, gazowych, wodociągowych i kanalizacyjnych		Projekt budowlany
Współpraca	mgr inż. Marcin Jamiókowski mgr inż. Aneta Stypińska mgr inż. Patrycja Żarów	
Inwestor: Gmina Klukowo		
Zadanie: Modernizacja SUW w miejsc. Wyszonki Kościelne gm. Klukowo – etap I.		Nr rysunku: <b>6</b>
Skala: 1:50	Objekt: SUW w miejscowości Wyszonki Kościelne	